




GRUNDRISS

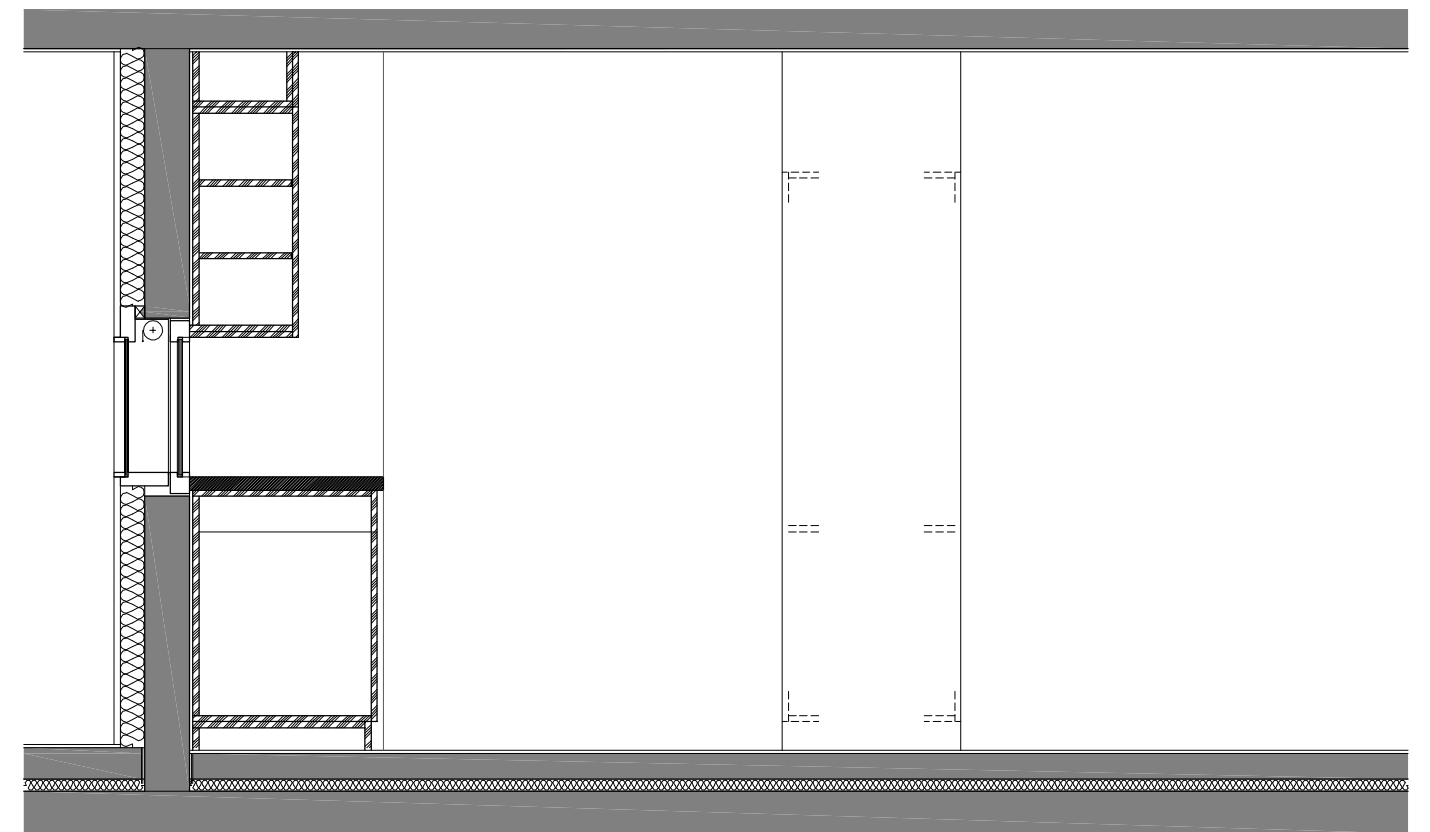

ANSICHT C

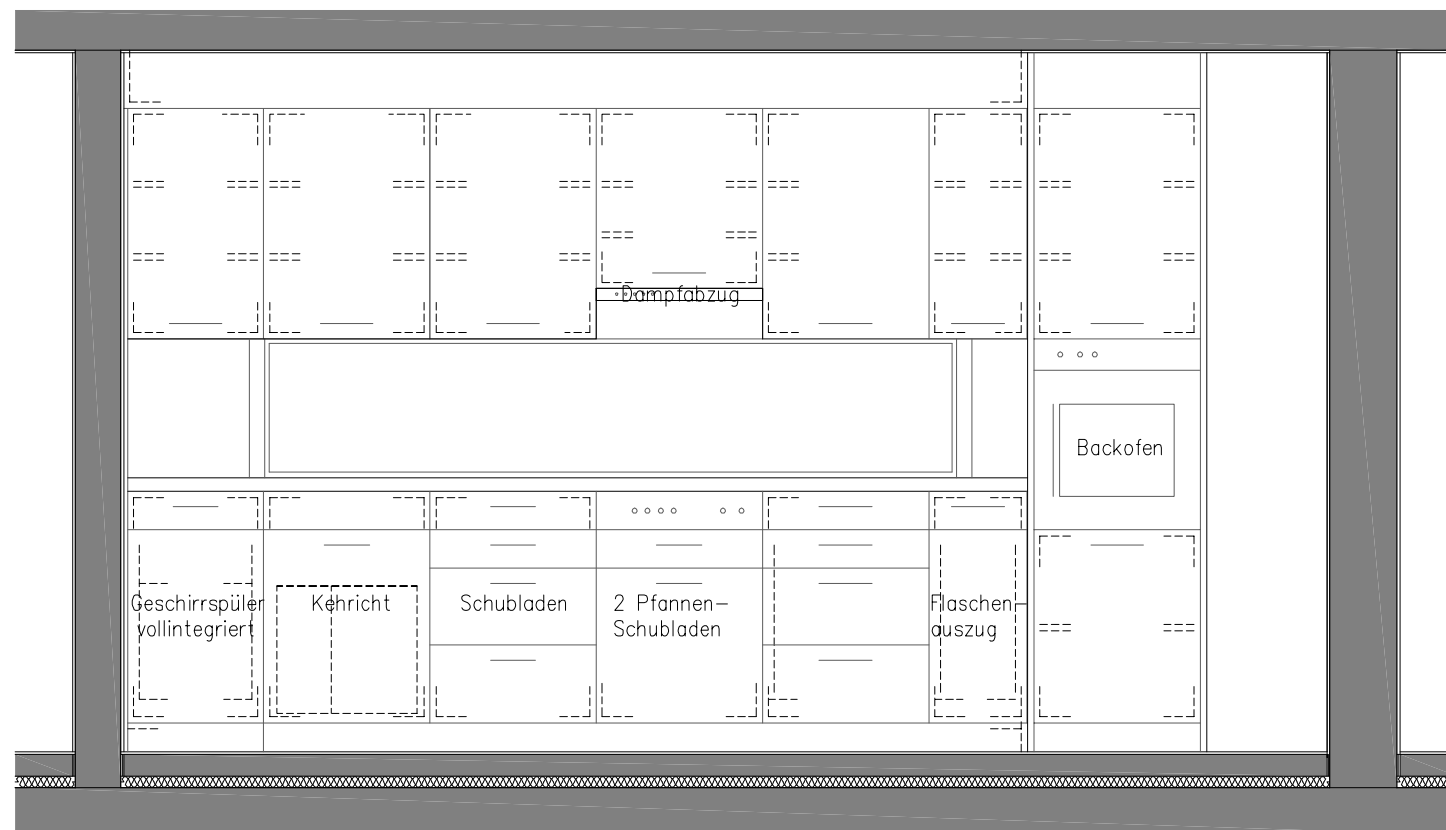

ANSICHT A

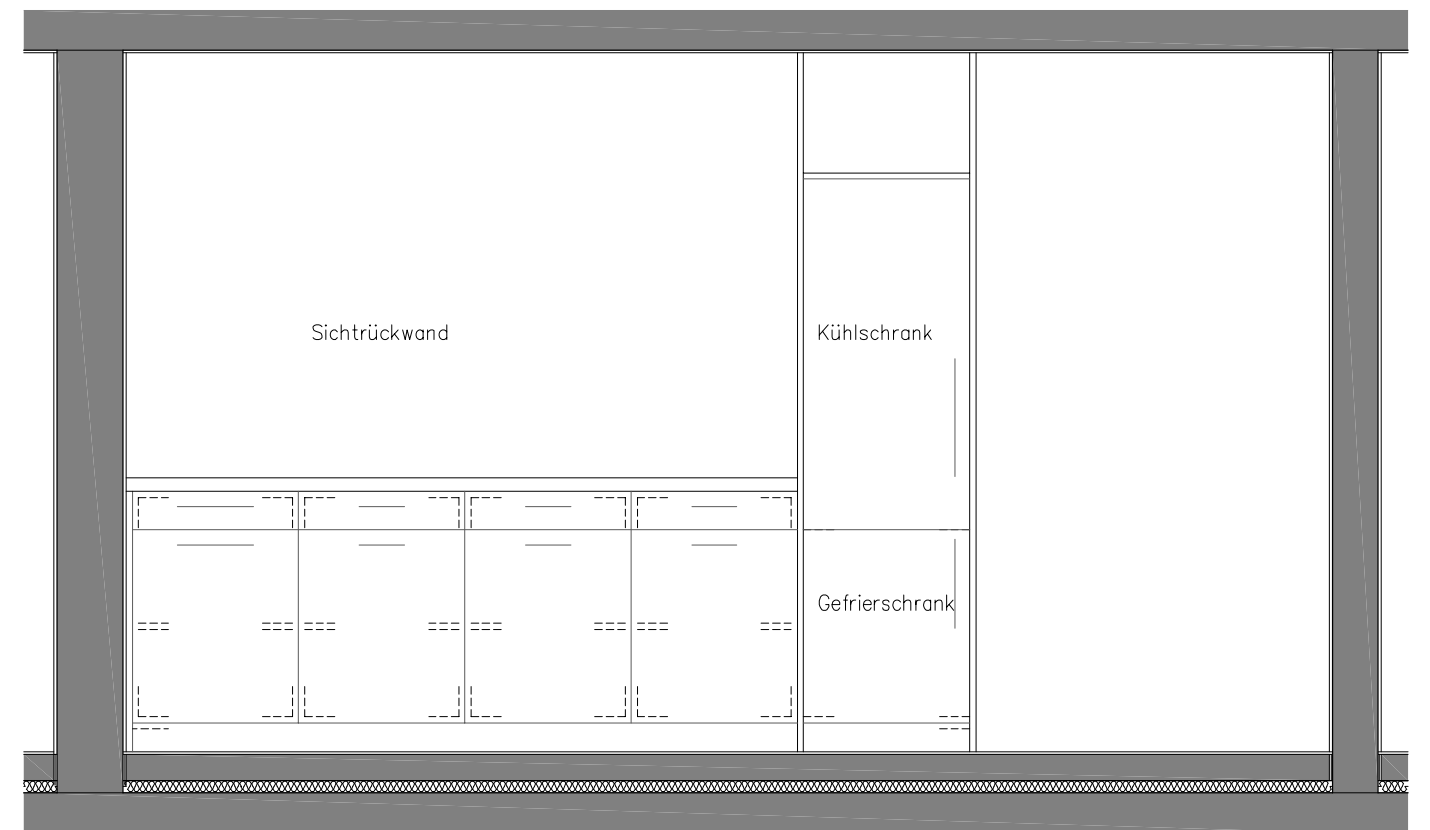

ANSICHT B

